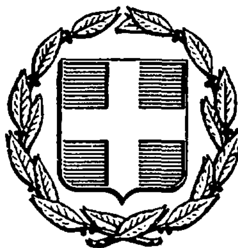


ΕΦΗΜΕΡΙΣ ΤΗΣ ΚΥΒΕΡΝΗΣΕΩΣ
ΤΗΣ ΕΛΛΗΝΙΚΗΣ ΔΗΜΟΚΡΑΤΙΑΣ

ΑΘΗΝΑ 4 ΔΕΚΕΜΒΡΙΟΥ 1986	ΤΕΥΧΟΣ ΤΕΤΑΡΤΟ	ΑΡΙΘΜΟΣ ΦΥΛΛΟΥ 1180

ΠΕΡΙΕΧΟΜΕΝΑ

ΑΠΑΛΛΟΤΡΙΩΣΕΙΣ
ΑΠΟΦΑΣΕΙΣ

ΑΝΑΚΟΙΝΩΣΕΙΣ

ΠΟΛΕΟΔΟΜΙΑ
ΑΠΟΦΑΣΕΙΣ

ΑΝΑΚΟΙΝΩΣΕΙΣ

ΑΠΑΛΛΟΤΡΙΩΣΕΙΣ
ΑΠΟΦΑΣΕΙΣ

Αριθ. 133 (1)

Κήρυξη αναδασωτέας έκτασης 81,702 στρεμμάτων στη θέση «Κουρί», περιφέρειας Κοινότητας Καλλιθέας – Τριχωνίδας του Νομού Αιτωλίας και Ακαρνανίας.

Ο ΝΟΜΑΡΧΗΣ ΑΙΤΩΛΙΑΣ ΚΑΙ ΑΚΑΡΝΑΝΙΑΣ

Έχοντας υπόψη:

1) Τις διατάξεις για διοικητική αποκέντρωση.

2) Τα άρθρα 24 και 117, παράγρ. 3 του Συντάγματος της Χώρας.

3) Τις διατάξεις του Νόμου 998/1979, «περί προστασίας των δασών και των δασικών εκτάσεων της χώρας», και ειδικότερα: α) του άρθρου 38 παράγρ. 2β και 3α, β) του άρθρου 41 παράγρ. 1.

4) Τις με αριθ.: α) 160417/1180/8.7.1980 και β) 141823/24.2.1983 διαταγές του Υπουργείου Γεωργίας.

5) Τη με αριθ. 157/14.1.1986 αναφορά του Δασαρχείου Αγρινίου, για την κήρυξη ως «αναδασωτέας» της αναφερόμενης στο θέμα έκτασης, για τη δημιουργία αισθητικών αναδασώσεων και για λόγους προστατευτικούς, υγιεινής και εξωραϊσμού του τοπίου, αποφασίζουμε:

Κηρύσσουμε «αναδασωτέα», με σκοπό τη δημιουργία αισθητικών αναδασώσεων και για λόγους προστατευτικούς, υγιεινής και εξωραϊσμού του τοπίου και τη διατήρηση του χαρακτήρα της δασικής έκτασης, ώστε ν' αποκλεισθεί η διάθεση αυτής για άλλο σκοπό, την παραπάνω δημόσια δασική έκταση των ογδόντα ενός στρεμμάτων και επτακοσίων δύο μέτρων (81,702), που ανήκει στην κατηγορία των άρθρων 2, παράγρ. 3 και 4 παράγρ. 1ε' του Ν. 998/1979, που βρίσκεται στη θέση «Κουρί», περιφέρειας Κοινότητας Καλλιθέας – Τριχωνίδας, που προσδιορίζεται από τα στοιχεία:

Τμήμα Ι: Κ1, Κ2, Κ3, Κ4, Κ5, Κ6, Κ7, Κ8, Κ9, Κ10, Κ11, Κ1.

Τμήμα ΙΙ: Κ1, Κ2, Κ3, Κ4, Κ5, Κ6, Κ7, Κ8, Κ9, Κ10, Κ11, Κ12, Κ13, Κ14, Κ15, Κ16, Κ1.

Τμήμα ΙΙΙ: Κ1, Κ2, Κ3, Κ4, Κ5, Κ6, Κ7, Κ8, Κ9, Κ10, Κ11, Κ12, Κ13, Κ14, Κ15, Κ16, Κ1, και έχει όρια:

Ανατολικά: Κοινοτικός δρόμος και συνεχόμενη δημόσια δασική έκταση.

Δυτικά: Δημόσια δασική έκταση.


Νότια: Κοινοτικός δρόμος και στη συνέχεια ιδιοκτησίες κατοίκων της Κοινότητας Καλλιθέας και γεωργικές καλλιέργειες.

Βόρεια: Δημόσια δασική έκταση, όπως φαίνεται στο συνημμένο διάγραμμα, που αποτελεί αναπόσπαστο μέρος της απόφασης αυτής.

Η απόφαση αυτή να δημοσιευθεί στην Εφημερίδα της Κυβερνήσεως.

Μεσολόγγι, 22 Ιανουαρίου 1986

Ο Νομάρχης
ΒΑΓΓΕΛΗΣ ΓΙΑΝΝΑΚΟΥΛΙΑΣ

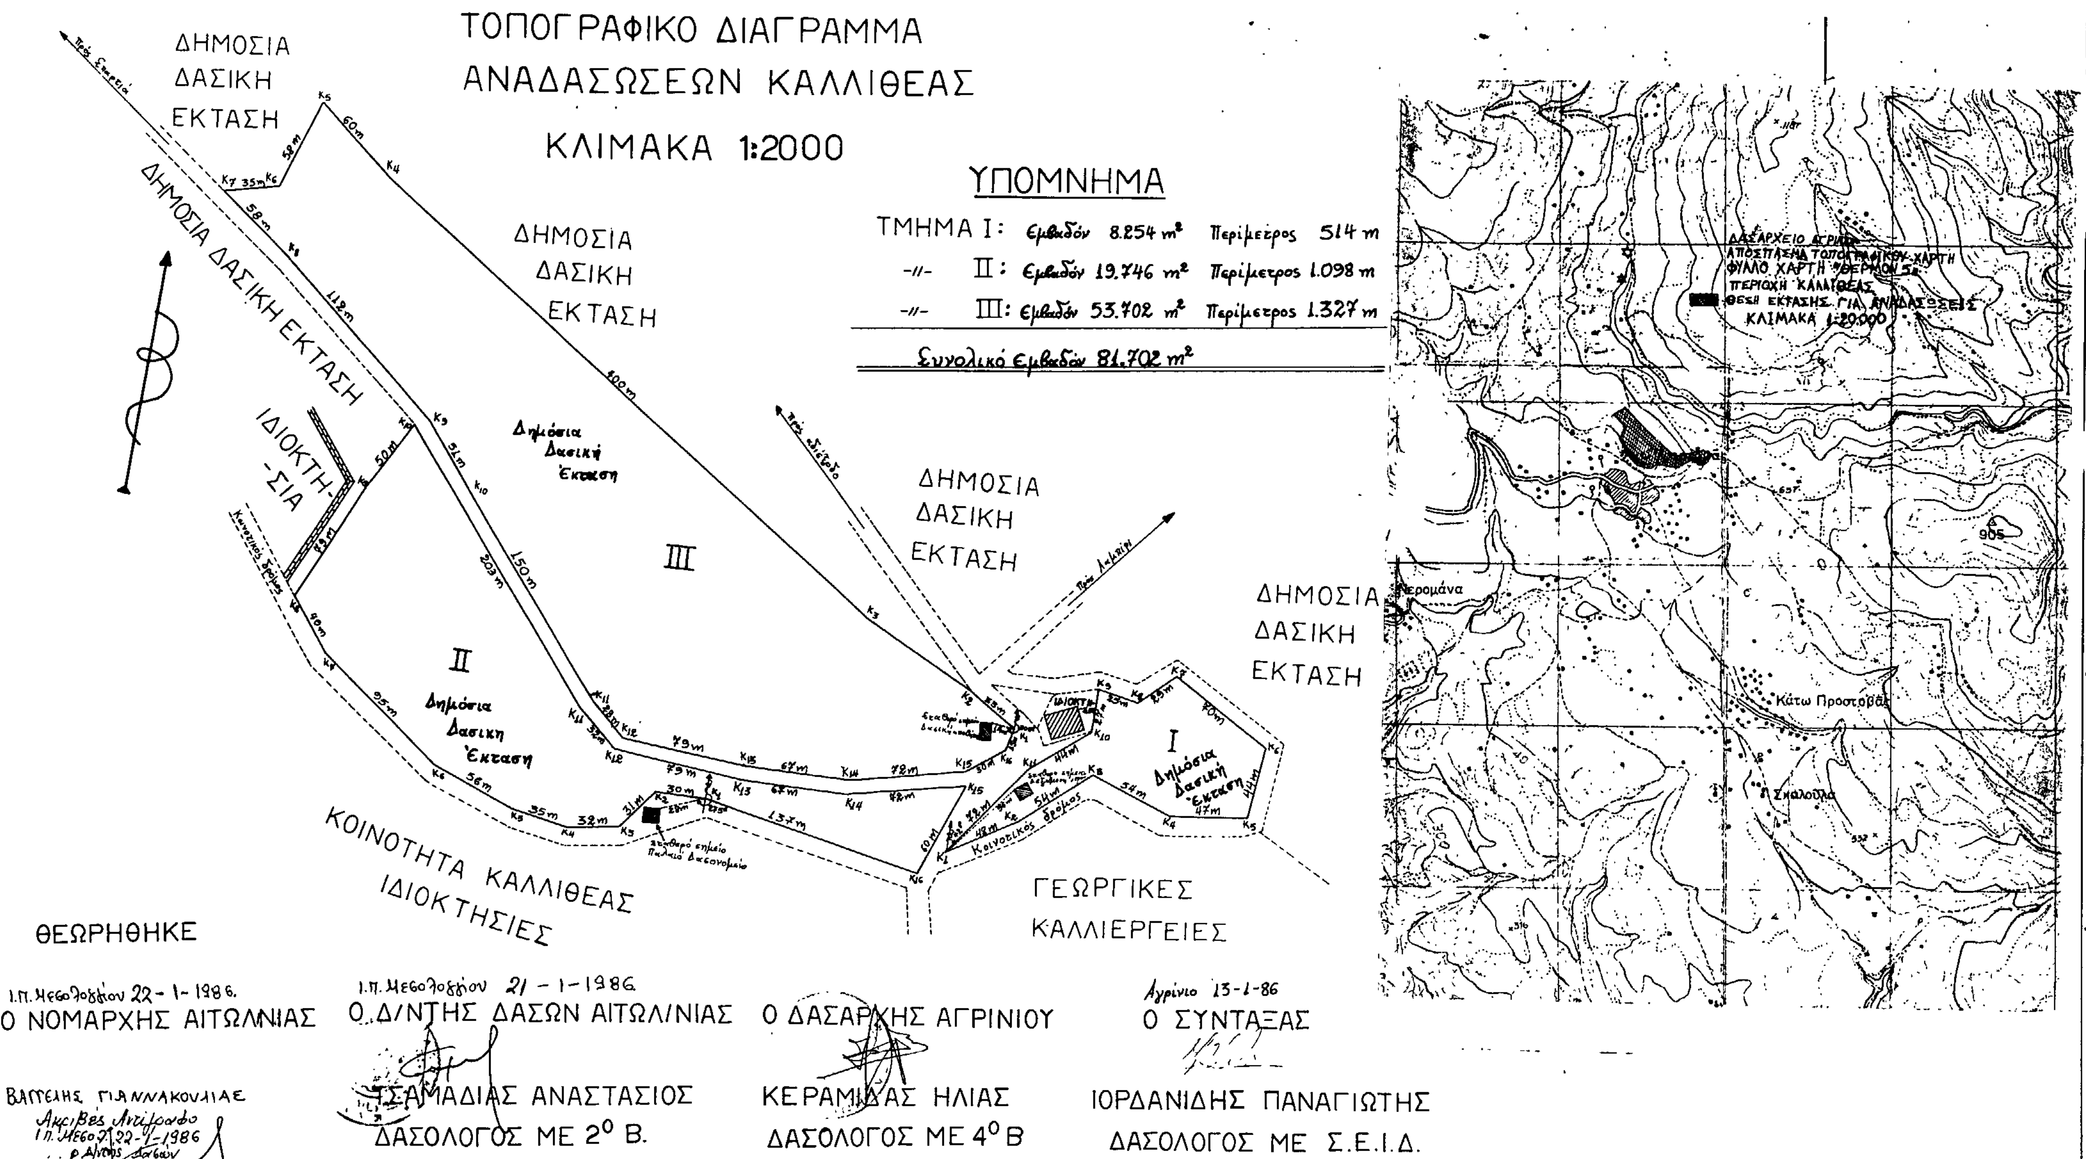
ΤΟΠΟΓΡΑΦΙΚΟ ΔΙΑΓΡΑΜΜΑ
ΑΝΑΔΑΣΩΣΕΩΝ ΚΑΛΛΙΘΕΑΣ
ΚΛΙΜΑΚΑ 1:2000
ΥΠΟΜΝΗΜΑ
ΤΜΗΜΑ Ι: Εμβαδόν 8.254 m² Περίμετρος 514 m
-//- ΙΙ: Εμβαδόν 19.746 m² Περίμετρος 1.098 m
-//- ΙΙΙ: Εμβαδόν 53.702 m² Περίμετρος 1.327 m
Συνολικό Εμβαδόν 81.702 m²
ΔΗΜΟΣΙΑ ΔΑΣΙΚΗ ΕΚΤΑΣΗ
ΔΗΜΟΣΙΑ ΔΑΣΙΚΗ ΕΚΤΑΣΗ
ΔΗΜΟΣΙΑ ΔΑΣΙΚΗ ΕΚΤΑΣΗ
ΔΗΜΟΣΙΑ ΔΑΣΙΚΗ ΕΚΤΑΣΗ
ΔΗΜΟΣΙΑ ΔΑΣΙΚΗ ΕΚΤΑΣΗ
ΙΔΙΟΚΤΗ-ΣΙΑ
ΚΟΙΝΟΤΗΤΑ ΚΑΛΛΙΘΕΑΣ ΙΔΙΟΚΤΗΣΙΕΣ
ΓΕΩΡΓΙΚΕΣ ΚΑΛΛΙΕΡΓΕΙΕΣ
Δημόσια Δασική Έκταση
Δημόσια Δασικη Έκταση
Δημόσια Δασική Έκταση
Κοινοτικός δρόμος
Κοινοτικός δρόμος
ΔΑΣΑΡΧΕΙΟ ΑΓΡΙΝΙΟΥ
ΑΠΟΣΠΑΣΜΑ ΤΟΠΟΓΡΑΦΙΚΟΥ ΧΑΡΤΗ
ΦΥΛΛΟ ΧΑΡΤΗ ΘΕΡΜΟΝ 5β
ΠΕΡΙΟΧΗ ΚΑΛΛΙΘΕΑΣ
ΘΕΣΗ ΕΚΤΑΣΗΣ ΓΙΑ ΑΝΑΔΑΣΩΣΕΙΣ
ΚΛΙΜΑΚΑ 1:20.000
Κάτω Προσοβά
Νερομάνα
ΘΕΩΡΗΘΗΚΕ
Ι.Π. Μεσολογγίου 22-1-1986.
Ο ΝΟΜΑΡΧΗΣ ΑΙΤΩΛΝΙΑΣ
ΒΑΓΓΕΛΗΣ ΓΙΑΝΝΑΚΟΥΛΙΑΣ
Ακριβές Αντίγραφο
Ι.Π. Μεσολογγίου 22-1-1986
ο Δ/ντής Δασών
Αναστάσιος Τσαμαδιάς
Δασολόγος με 2ο Βαθμό
Ι.Π. Μεσολογγίου 21-1-1986
Ο Δ/ΝΤΗΣ ΔΑΣΩΝ ΑΙΤΩΛ/ΝΙΑΣ
ΤΣΑΜΑΔΙΑΣ ΑΝΑΣΤΑΣΙΟΣ
ΔΑΣΟΛΟΓΟΣ ΜΕ 2° Β.
Ο ΔΑΣΑΡΧΗΣ ΑΓΡΙΝΙΟΥ
ΚΕΡΑΜΙΔΑΣ ΗΛΙΑΣ
ΔΑΣΟΛΟΓΟΣ ΜΕ 4° Β
Αγρίνιο 13-1-86
Ο ΣΥΝΤΑΞΑΣ
ΙΟΡΔΑΝΙΔΗΣ ΠΑΝΑΓΙΩΤΗΣ
ΔΑΣΟΛΟΓΟΣ ΜΕ Σ.Ε.Ι.Δ.

Αριθ. 3669 (2)

Κήρυξη αναδασωτέας έκτασης 20,600 στρεμμάτων στη θέση «Παλιόβρυση», περιφέρειας Κοινότητας Θυρίου – Ξηρομέρου του Νομού Αιτωλίας και Ακαρνανίας.

Ο ΝΟΜΑΡΧΗΣ ΑΙΤΩΛΙΑΣ ΚΑΙ ΑΚΑΡΝΑΝΙΑΣ

Έχοντας υπόψη:

1) Τις διατάξεις για διοικητική αποκέντρωση.

2) Τα άρθρα 24 και 117, παράγρ. 3 του Συντάγματος της Χώρας.

3) Τις διατάξεις του Νόμου 998/1979, «περί προστασίας των δασών και των δασικών εκτάσεων της χώρας», και ειδικότερα: α) του άρθρου 38 παρ. 1, β) του άρθρου 41 παρ. 1.

4) Τις με αριθ.: α) 160417/1180/8.7.1980 και β) 141823/24.2.1983 διαταγές του Υπουργείου Γεωργίας.

5) Τη με αριθ. 5102/11.11.1986 αναφορά του Δασαρχείου Αμφιλοχίας, για την κήρυξη ως «αναδασωτέας» της αναφερόμενης στο θέμα έκτασης, που καταστράφηκε ολοσχερώς στις 7.9.1986, η οποία οφείλεται σε άγνωστα αίτια, αποφασίζουμε:

Κηρύσσουμε «αναδασωτέα», με σκοπό την προστασία για την επαναδημιουργία της δασικής βλάστησης που καταστράφηκε, με φυσική ή τεχνητή αναδάσωση και τη διατήρηση του χαρακτήρα της δασικής έκτασης, ώστε να αποκλεισθεί η διάθεση αυτής για άλλο σκοπό, την παραπάνω δημόσια δασική έκταση των είκοσι και εξακοσίων (20,600) στρεμμάτων που καλυπτόταν από θάμνους πρίνου και ανήκει στην κατηγορία των άρθρων 3, παράγρ. 2 και 4 παράγρ. 1ε και 2γ του Ν. 998/1979, που βρίσκεται στη θέση Παλιόβρυση περιφέρειας Κοινότητας Θυρίου – Ξηρομέρου που προσδιορίζεται από τα στοιχεία Α, Β, Γ, Δ, Ε, Ζ, Η και έχει όρια:

Ανατολικά: Με δημόσια δασική έκταση.

Δυτικά: Με αγροτικό δρόμο και πέραν αυτού δημόσια δασική έκταση.

Νότια: Με αγροτικό δρόμο και πέραν αυτού δημόσια δασική έκταση.


Βόρεια: Με μονοπάτι και πέραν αυτού δημόσια δασική έκταση, όπως φαίνεται στο συνημμένο διάγραμμα, που αποτελεί αναπόσπαστο μέρος της απόφασης αυτής.


Η απόφαση αυτή να δημοσιευθεί στην Εφημερίδα της Κυβερνήσεως.

Μεσολόγγι, 18 Νοεμβρίου 1986

Ο Νομάρχης

ΒΑΓΓΕΛΗΣ ΓΙΑΝΝΑΚΟΥΛΙΑΣ

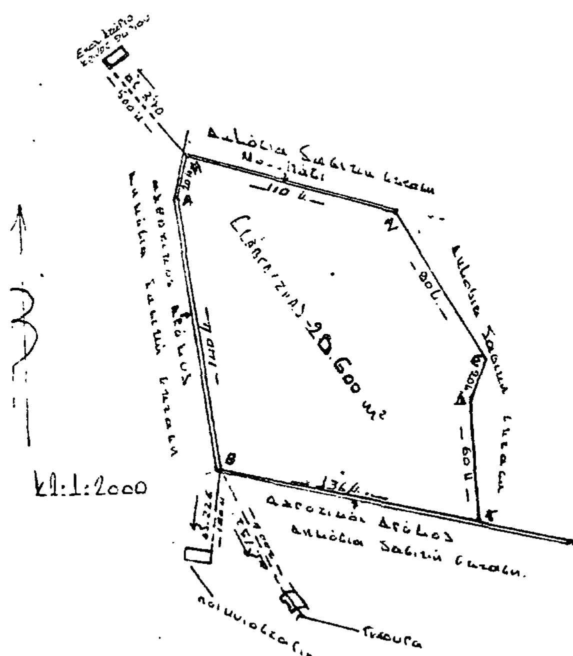

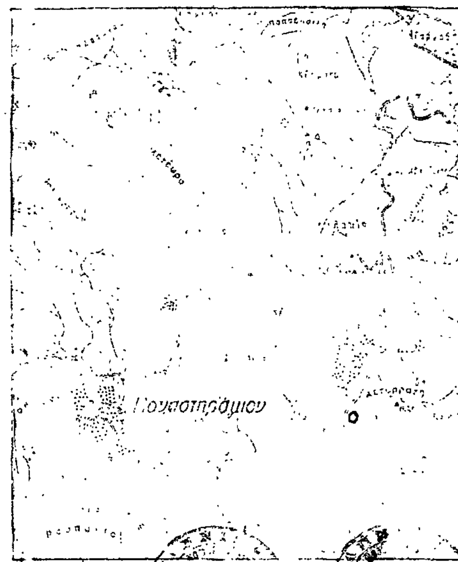

Αριθ. 4068/85 (3)

Κήρυξη αναδασωτέας έκτασης 200 στρεμμάτων στη θέση «Βλοχός», περιφέρειας Κοινότητας Καινούργιου – Τριχωνίδας του Νομού Αιτωλίας και Ακαρνανίας.

Ο ΝΟΜΑΡΧΗΣ ΑΙΤΩΛΙΑΣ ΚΑΙ ΑΚΑΡΝΑΝΙΑΣ

Έχοντας υπόψη:

1) Τις διατάξεις για διοικητική αποκέντρωση.

2) Τα άρθρα 24 και 117, παράγρ. 3 του Συντάγματος της Χώρας.

3) Τις διατάξεις του Νόμου 998/1979, «περί προστασίας των δασών και των δασικών εκτάσεων της χώρας», και ειδικότερα: α) του άρθρου 38 παράγρ. 2α, 2β, 3α και β) του άρθρου 41 παράγρ. 1.

4) Τις με αριθ.: α) 160417/1180/8.7.1980 και β) 141823/24.2.1983 διαταγές του Υπουργείου Γεωργίας.

5) Τη με αριθ. 5521/16.12.1985 αναφορά του Δασαρχείου Αγρινίου, για την κήρυξη ως «αναδασωτέας» της αναφερόμενης στο θέμα έκτασης, για τη δημιουργία αισθητικών αναδασώσεων και για λόγους προστατευτικούς, υγιεινής και εξωραϊσμού του τοπίου, αποφασίζουμε:

Κηρύσσουμε «αναδασωτέα», για τη δημιουργία αισθητικών αναδασώσεων και για λόγους προστατευτικούς, υγιεινής και εξωραϊσμού του τοπίου, την παραπάνω δημόσια δασική έκταση των διακοσίων (200) στρεμμάτων, που ανήκει στην κατηγορία των άρθρων 3, παράγρ. 2 και 4 παράγρ. 1ε' Ν. 998/1979, που βρίσκεται στη θέση «Βλοχός» περιφέρειας Κοινότητας Καινούργιου – Τριχωνίδας, και έχει όρια:

Ανατολικά: Με δημόσια δασική έκταση.

Δυτικά: Με δασικό δρόμο.

Νότια: Με δημόσια δασική έκταση.

Βόρεια: Με δημόσια δασική έκταση, όπως φαίνεται στο συνημμένο διάγραμμα, που αποτελεί αναπόσπαστο μέρος της απόφασης αυτής.

Η απόφαση αυτή να δημοσιευθεί στην Εφημερίδα της Κυβερνήσεως.

Μεσολόγγι, 8 Ιανουαρίου 1986

Ο Νομάρχης
ΒΑΓΓΕΛΗΣ ΓΙΑΝΝΑΚΟΥΛΙΑΣ

Αριθ. 1995 (4)

Κήρυξη ως αναδασωτέας εκτάσεως 1,129 στρεμμάτων στη θέση Ανδρέινας Λόγγι της Κοινότητας Επισκοπής του Νομού Ευρυτανίας.

Η ΝΟΜΑΡΧΗΣ ΕΥΡΥΤΑΝΙΑΣ

Έχοντας υπόψη:

1. Τις περί διοικητικής αποκεντρώσεως διατάξεις.

2. Τις διατάξεις του Ν. 998/1979 «περί προστασίας των δασών και των δασικών εν γένει εκτάσεων της Χώρας» και συγκεκριμένα: α) Του άρθρου 41 παρ. 1, β) του άρθρου 38 παρ. 1, γ) του άρθρου 24 παρ. 1 και 117 παρ. 3 του Συντάγματος.

3. Τις διαταγές του Υπουργείου Γεωργίας: α) 160417/1180/8.7.80, β) 182447/3049/24.9.80, γ) 204809/781/24.2.78, δ) 181870/3282/12.8.80 και ε) 141823/24.2.83.

4. Την 6272/4.11.86 πρόταση του Δασαρχείου Καρπενησίου περί κηρύξεως αναδασωτέας, της αναφερόμενης στο θέμα εκτάσεως, αποφασίζουμε:

Κηρύσσουμε αναδασωτέα, με σκοπό την αποκατάσταση της δασικής βλάστησης που καταστράφηκε από παράνομη εκχέρσωση, τη δημόσια δασική έκταση 1,129 στρεμμάτων που βρίσκεται στη θέση «Ανδρέινας Λόγγι» της Κοινότητας Επισκοπής και προσδιορίζεται από τα στοιχεία Α, Β, Γ, Δ, Ε, Α, όπως φαίνονται στο συνημμένο διάγραμμα, το οποίο αποτελεί αναπόσπαστο μέρος της αποφάσεως αυτής και έχει όρια:

Ανατολικά: Με δημόσια δασική έκταση.

Δυτικά: Όμοια.

Βόρεια: Όμοια.


Νότια: Όμοια.

Η απόφαση αυτή να δημοσιευθεί στην Εφημερίδα της Κυβερνήσεως.

Καρπενήσι, 26 Νοεμβρίου 1986

Η Νομάρχης

ΑΝΑΣΤΑΣΙΑ ΚΑΝΕΛΛΟΠΟΥΛΟΥ

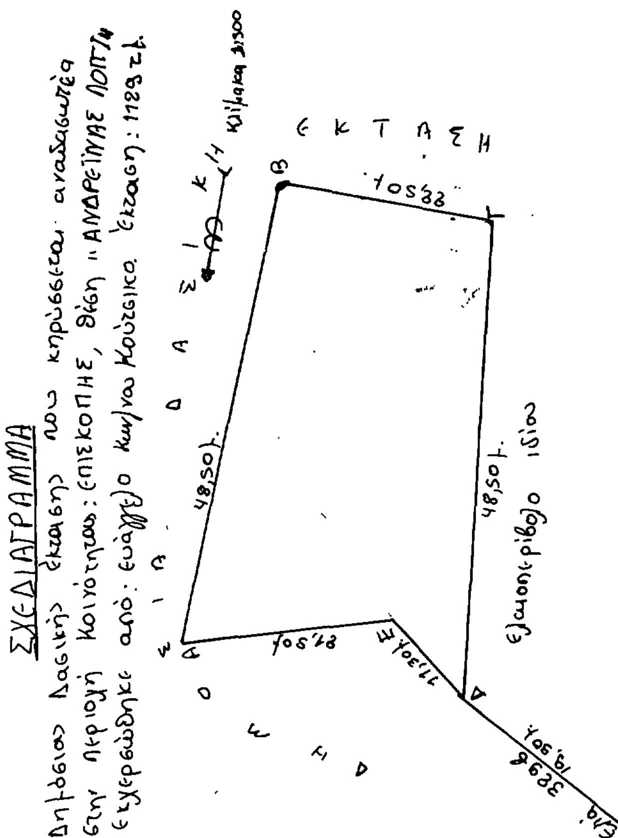

Αριθ. 1993 (5)

Κήρυξη ως αναδασωτέας εκτάσεως 0,099 στρεμμάτων στη θέση «Κυνηγού» της Κοινότητας Σταυροχωρίου του Νομού Ευρυτανίας.

Η ΝΟΜΑΡΧΗΣ ΕΥΡΥΤΑΝΙΑΣ

Έχοντας υπόψη:

1. Τις περί διοικητικής αποκεντρώσεως διατάξεις.

2. Τις διατάξεις του Ν. 998/1979 «περί προστασίας των δασών και των δασικών εν γένει εκτάσεων της Χώρας» και συγκεκριμένα: α) Του άρθρου 41 παρ. 1, β) του άρθρου 38 παρ. 1, γ) του άρθρου 24 παρ. 1 και 117 παρ. 3 του Συντάγματος.

3. Τις διαταγές του Υπουργείου Γεωργίας: α) 160417/1180/8.7.80, β) 182447/3049/24.9.80, γ) 204809/781/24.2.78, δ) 181870/3282/12.8.80 και ε) 141823/24.2.83.

4. Την 6270/4.11.86 πρόταση του Δασαρχείου Καρπενησίου περί κηρύξεως αναδασωτέας, της αναφερόμενης στο θέμα εκτάσεως, αποφασίζουμε:

Κηρύσσουμε αναδασωτέα, με σκοπό την αποκατάσταση της δασικής βλάστησης που καταστράφηκε από παράνομη εκχέρσωση, τη δημόσια δασική έκταση 0,099 στρεμμάτων που βρίσκεται στη θέση «Κυνηγού» της Κοινότητας Σταυροχωρίου και προσδιορίζεται από τα στοιχεία Α, Β, Γ, Δ, Α, όπως φαίνονται στο συνημμένο διάγραμμα, το οποίο αποτελεί αναπόσπαστο μέρος της αποφάσεως αυτής και έχει όρια:

Ανατολικά: Με δημόσια δασική έκταση.

Δυτικά: Όμοια.


Βόρεια: Όμοια.

Νότια: Όμοια.

Η απόφαση αυτή να δημοσιευθεί στην Εφημερίδα της Κυβερνήσεως.

Καρπενήσι, 26 Νοεμβρίου 1986

Η Νομάρχης
ΑΝΑΣΤΑΣΙΑ ΚΑΝΕΛΛΟΠΟΥΛΟΥ

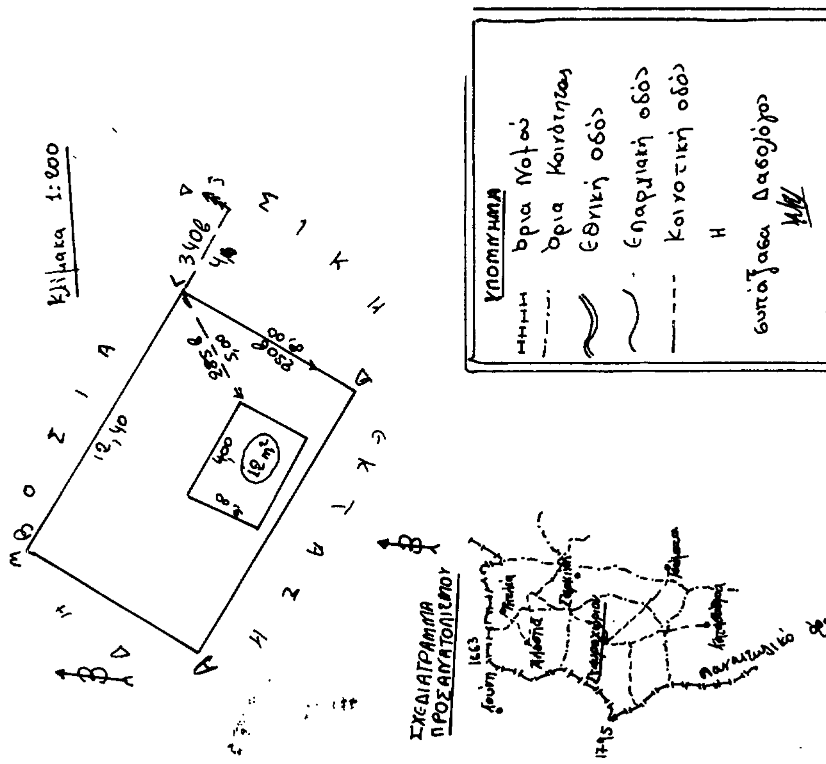

Αριθ. 1992. (6)

Κήρυξη ως αναδασωτέας εκτάσεως 3,308 στρεμμάτων στη θέση «Ξηριάς» του Δήμου Καρπενησίου του Νομού Ευρυτανίας.

Η ΝΟΜΑΡΧΗΣ ΕΥΡΥΤΑΝΙΑΣ

Έχοντας υπόψη:

1. Τις περί διοικητικής αποκεντρώσεως διατάξεις.

2. Τις διατάξεις του Ν. 998/1979 «περί προστασίας των δασών και των δασικών εν γένει εκτάσεων της Χώρας» και συγκεκριμένα: α) Του άρθρου 41 παρ. 1, β) του άρθρου 38 παρ. 1, γ) του άρθρου 24 παρ. 1 και 117 παρ. 3 του Συντάγματος.

3. Τις διαταγές του Υπουργείου Γεωργίας: α) 160417/1180/8.7.80, β) 182447/3049/24.9.80, γ) 204809/781/24.2.78, δ) 181870/3282/12.8.80 και ε) 141823/24.2.83.

4. Την 6269/4.11.86 πρόταση του Δασαρχείου Καρπενησίου περί κηρύξεως αναδασωτέας, της αναφερόμενης στο θέμα εκτάσεως, αποφασίζουμε:

Κηρύσσουμε αναδασωτέα, με σκοπό την αποκατάσταση της δασικής βλάστησης που καταστράφηκε από παράνομη εκχέρσωση, τη δημόσια δασική έκταση 3,308 στρεμμάτων που βρίσκεται στη θέση «Ξηριάς» του Δήμου Καρπενησίου και προσδιορίζεται από τα στοιχεία Α, Β, Γ, Δ, Α, όπως φαίνονται στο συνημμένο διάγραμμα, το οποίο αποτελεί αναπόσπαστο μέρος της αποφάσεως αυτής και έχει όρια:

Ανατολικά: Με δημόσια δασική έκταση.

Δυτικά: Όμοια.

Βόρεια: Όμοια.


Νότια: Με παλιά ημιονική οδό και πέραν αυτής ιδιοκτησίες του ίδιου Ηλία Κόκκοτου.

Η απόφαση αυτή να δημοσιευθεί στην Εφημερίδα της Κυβερνήσεως.

Καρπενήσι, 26 Νοεμβρίου 1986

Η Νομάρχης

ΑΝΑΣΤΑΣΙΑ ΚΑΝΕΛΛΟΠΟΥΛΟΥ

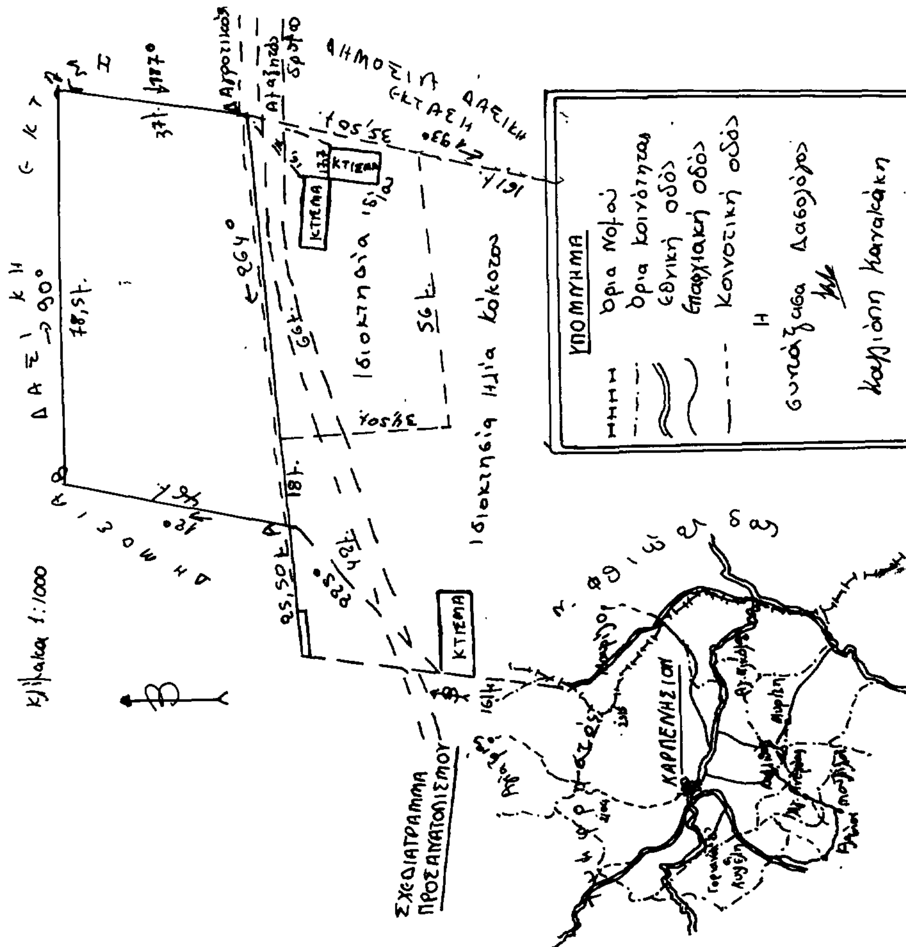

ΑΝΑΚΟΙΝΩΣΕΙΣ

Αριθ. Φ/48472 (7)

Ειδοποίηση για παρακατάθεση αποζημιώσεως από αναγκαστική απαλλοτρίωση ακινήτου στο Θορικό Λαυρίου.

Η ΥΠΟΥΡΓΟΣ ΠΟΛΙΤΙΣΜΟΥ

Έχοντας υπόψη:

1) Τις διατάξεις του Ν. 1558/85 «Κυβέρνηση και Κυβερνητικά Όργανα» (ΦΕΚ 137/Α/26.7.85).

2) Το αριθ. 941/15.10.77 (ΦΕΚ 320/Α/17.10.77) Προεδρικό Διάταγμα «περί Οργανισμού του Υπουργείου Πολιτισμού».

3) Την αριθ. Ο.Ε./39750/6.8.85 απόφαση της Υπουργού Πολιτισμού για τη μεταβίβαση αρμοδιοτήτων και δικαιώματος υπογραφής «Με εντολή Υπουργού» στους Γ. Γραμματέα, Διευθυντές, Τμηματάρχες ΥΠΠΕ (ΦΕΚ 486/Β/6.8.85).

4) Τις διατάξεις των άρθρων 7 και 8 του Ν.Δ. 797/1971 «περί αναγκαστικών απαλλοτριώσεων» πληροφορούμε όσους:

α) Έχουν δικαιώματα κυριότητας ή άλλα εμπράγματα δικαιώματα στο ακίνητο που απαλλοτριώθηκε δυνάμει της αριθ. Π. 955/306/21.2.83 κ.υ.α. (ΦΕΚ 181/83/Δ) για αρχαιολογικούς σκοπούς στο Θορικό Λαυρίου.

β) Έχουν εγγράφει υποθήκη ή έχουν επιβάλει κατάσχεση ή με οποιοδήποτε τρόπο διεκδικούν το ακίνητο που απαλλοτριώθηκε, ότι η αποζημίωση που καθόρισε το Μονομελές Πρωτοδικείο Αθηνών με την απόφασή του αριθ. 580/85 για το ακίνητο και για τα υπερκείμενα αυτού όπως αυτά φαίνονται στο κτηματολογικό διάγραμμα που συνοδεύει την απόφαση απαλλοτρίωσης και στο σχετικό κτηματολογικό πίνακα έχει κατατεθεί στο Ταμείο Παρακαταθηκών και Δανείων (Κεντρική Υπηρεσία) και έχει εκδοθεί γραμμάτιο συστάσεως παρακαταθήκης αριθ. 829914/17.11.86 για (2.953.920) δύο εκατομμύρια εννιακόσιες πενήντα τρεις χιλιάδες εννιακόσιες είκοσι δραχμές.

γ) Η αποζημίωση αυτή είναι αποδοτέα στους δικαιούχους που θα αναγνωριστούν σύμφωνα με το Νόμο.

Η ανακοίνωση αυτή να δημοσιευθεί στην Εφημερίδα της Κυβερνήσεως.

Αθήνα, 26 Νοεμβρίου 1986

Με εντολή Υπουργού
Η Προϊσταμένη κ.α.α.
ΙΦΙΓ. ΠΑΝΑΓΟΠΟΥΛΟΥ

ΠΟΛΕΟΔΟΜΙΑ

ΑΠΟΦΑΣΕΙΣ

Αριθ. 40483 (8)

Αναστολή έκδοσης οικοδομικών αδειών σε γήπεδα που βρίσκονται εντός ή εκτός σχεδίου πόλης των διοικητικών ορίων της Κοινότητας Βριλησσίων Νομ. Ανατ. Αττικής.

Ο ΝΟΜΑΡΧΗΣ ΑΝΑΤΟΛΙΚΗΣ ΑΤΤΙΚΗΣ

Έχοντας υπόψη:

1. Τις διατάξεις του από 17.7.23 Ν.Δ. όπως μεταγενέστερα τροποποιήθηκαν και συμπληρώθηκαν και ειδικότερα τα άρθρα 8 παρ. 1 και 85 Α.

2. Τις διατάξεις του Ν. 3200/55.

3. Τις διατάξεις του υπ' αριθ. 183 Π. Δ/τος (ΦΕΚ 70 Α).

4. Το γεγονός ότι η μελέτη αναθεώρησης του εγκεκριμένου σχεδίου βρίσκεται στο στάδιο οριστικής μελέτης και έχει σταλεί στην Κοινότητα για τη νόμιμη διαδικασία.

5. Την αριθ. 280/86 απόφαση του Κοινοτικού Συμβουλίου, αποφασίζουμε:

Αναστέλλουμε την έκδοση οικοδομικών αδειών στην περιοχή των διοικητικών ορίων της Κοινότητας Βριλησσίων για 2 (δύο) μήνες.

Της αναστολής εξαιρούνται οι οικοδομικές άδειες για τις οποίες κατατέθηκε σχετική αίτηση στη Δ/νση Πολεοδομίας Αγ. Παρασκευής, με πλήρη φάκελο κατά τις διατάξεις του Π.Δ. (ΦΕΚ 394Δ/8.9.83) περί τρόπου εκδόσεως οικοδομικών αδειών και ελέγχου ανεγειρομένων οικοδομών.

Η απόφαση αυτή να δημοσιευθεί στην Εφημερίδα της Κυβερνήσεως.

Αγία Παρασκευή, 28 Νοεμβρίου 1986

Ο Νομάρχης
ΗΡΑΚΛΗΣ ΠΑΠΑΔΟΠΟΥΛΟΣ

ΑΝΑΚΟΙΝΩΣΕΙΣ

(9)

Ειδοποίηση γενόμενης παρακατάθεσης αποζημίωσης προσκυρωθέντος οικοπέδου κειμένου στην Αθήνα και επί της διασταυρώσεως των οδών Χερσίφρονος και Πυθέου.

Γνωστοποιείται από τους 1) Ιωάννη Γ. Ξαγοράρη, 2) Κωνσταντίνο Γ. Ξαγοράρη, και 3) Ειρήνη συζ. Ιωάννη Καραγιάννη κατοίκους Αθηνών (Κλαδά 19–21 Ν. Κόσμος) ότι στο Ταμείο Παρακαταθηκών και Δανείων Αθηνών κατατέθηκε ποσό δρχ. ενός εκατομμυρίου εφτακοσίων εβδομήντα χιλιάδων (1.770.000) υπέρ των δικαιούχων ως οριστική αποζημίωση για αξία προσκυρωθέντος στους άνω καταθέτες οικοπέδου που είναι στη διασταύρωση των οδών Χερσίφρονος και Πυθέου όπως η αποζημίωση αυτή καθορίστηκε Τελεσίδικα με την αριθ. 6306/86 απόφαση του Εφετείου Αθηνών.

Το ακίνητο αυτό προσδιορίζεται από τα στοιχεία 355, 352, 351, 358, 357, 356, 355 στις αριθ. 108/72 και 46/73 πράξεις αναλογισμού του Γ.Π.Α. και στο σχεδιάγραμμα που τη συνοδεύει, έχει δε έκταση $μ^2$ 59. Το γραμμάτιο συστάσεως παρακαταθήκης του Τ.Π.Δ.Α. έχει αριθμό 830631/20.11.86 και έχει κατατεθεί στη συμβολαιογράφο Αθηνών Ελένη Χεχιμιάν – Παντελεημονίτου (Δοντά 8) με την αριθ. 3579/24.11.86 πράξη της.

Στο ίδιο Ταμείο και με το ίδιο γραμμάτιο παρακαταθήκης κατετέθη και ποσόν δρχ. 40.000 για τόκους και έξοδα.

Στους δικαιούχους 1) Αντώνιο Ιωάννου Μαυρομματάκη, 2) Γεώργιο Ιωάννου Μαυρομματάκη, 3) Αικατερίνη συζ. Ανδρέα Κακαλή, το γένος Ιωάννου Μαυρομματάκη, 4) Ανδρέα Φιλίππου Κακαλή, και 5) Αθανάσιο Ανδρέα Κακαλή η άνω πράξη της συμ/φου κοινοποιήθηκε όπως προκύπτει από τις αριθ. 13032/86–13033/86, 13042/86 – 13043/86 – 13044/86 – 13045/86 εκθέσεις επίδοσης του δικ. Επιμελητού παρά τω πρωτοδικείω Αθηνών Φ. Πετούμενου.

Αθήνα, 27 Νοεμβρίου 1986

Οι Γνωστοποιούντες
ΙΩΑΝΝΗΣ ΞΑΓΟΡΑΡΗΣ
ΚΩΝ/ΝΟΣ ΞΑΓΟΡΑΡΗΣ
ΕΙΡΗΝΗ ΚΑΡΑΓΙΑΝΝΗ

(Αριθ. διπλ. του Δημ. Ταμ. Δ. Εσ. 6762408/86)

ΑΠΟ ΤΟ ΕΘΝΙΚΟ ΤΥΠΟΓΡΑΦΕΙΟ